
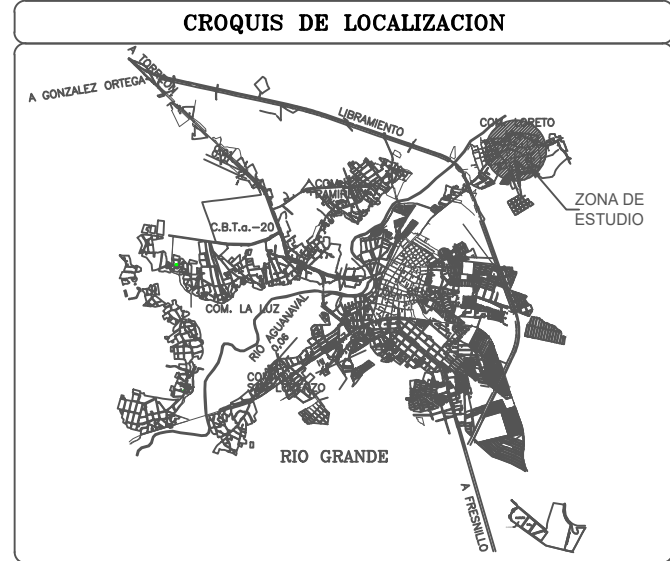
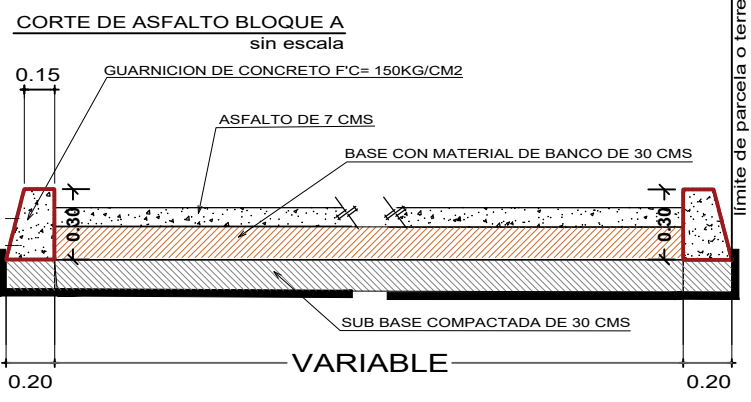
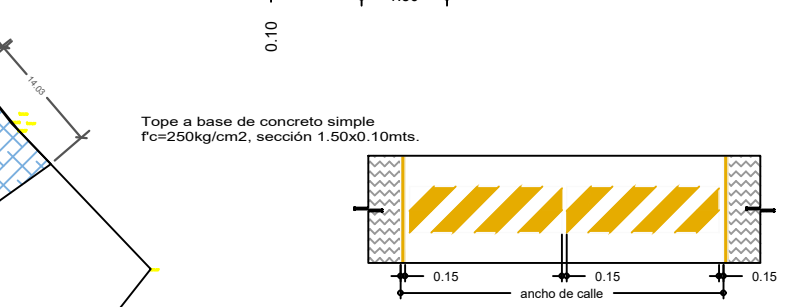
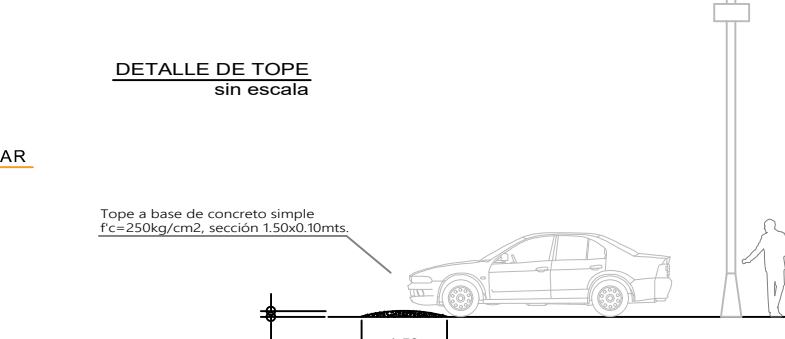
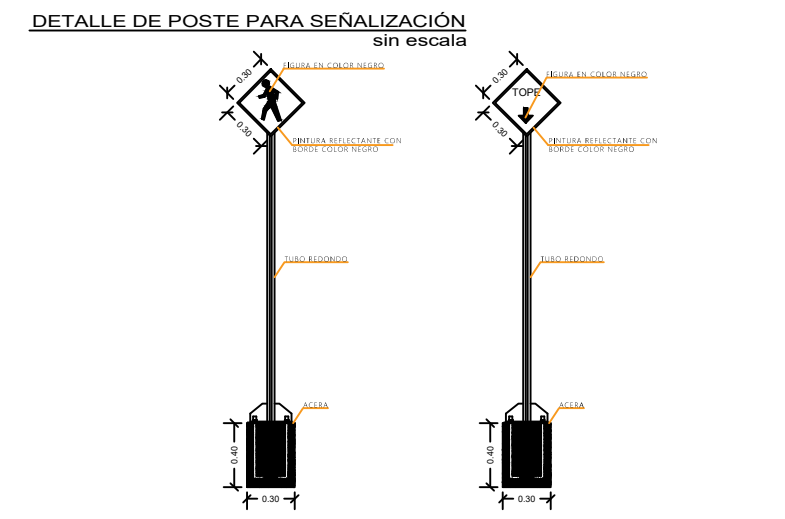
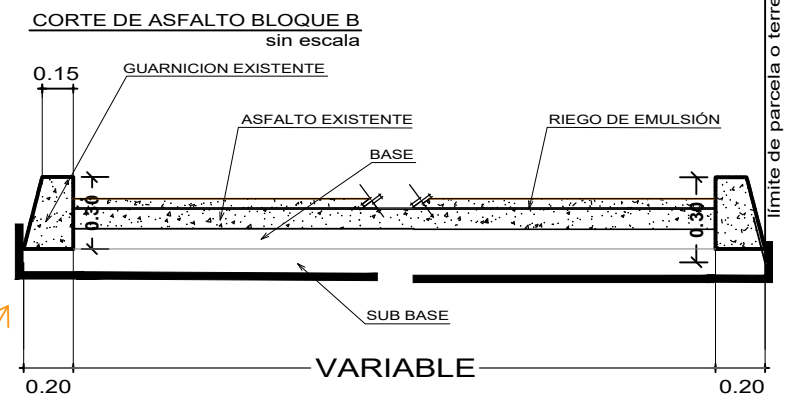


OBRA: CARPETA ASFÁLTICA EN BOULEVARD EVA SÁMANO DE LÓPEZ MATEOS, TRAMO LA GLORIETA, RÍO GRANDE, ZAC.

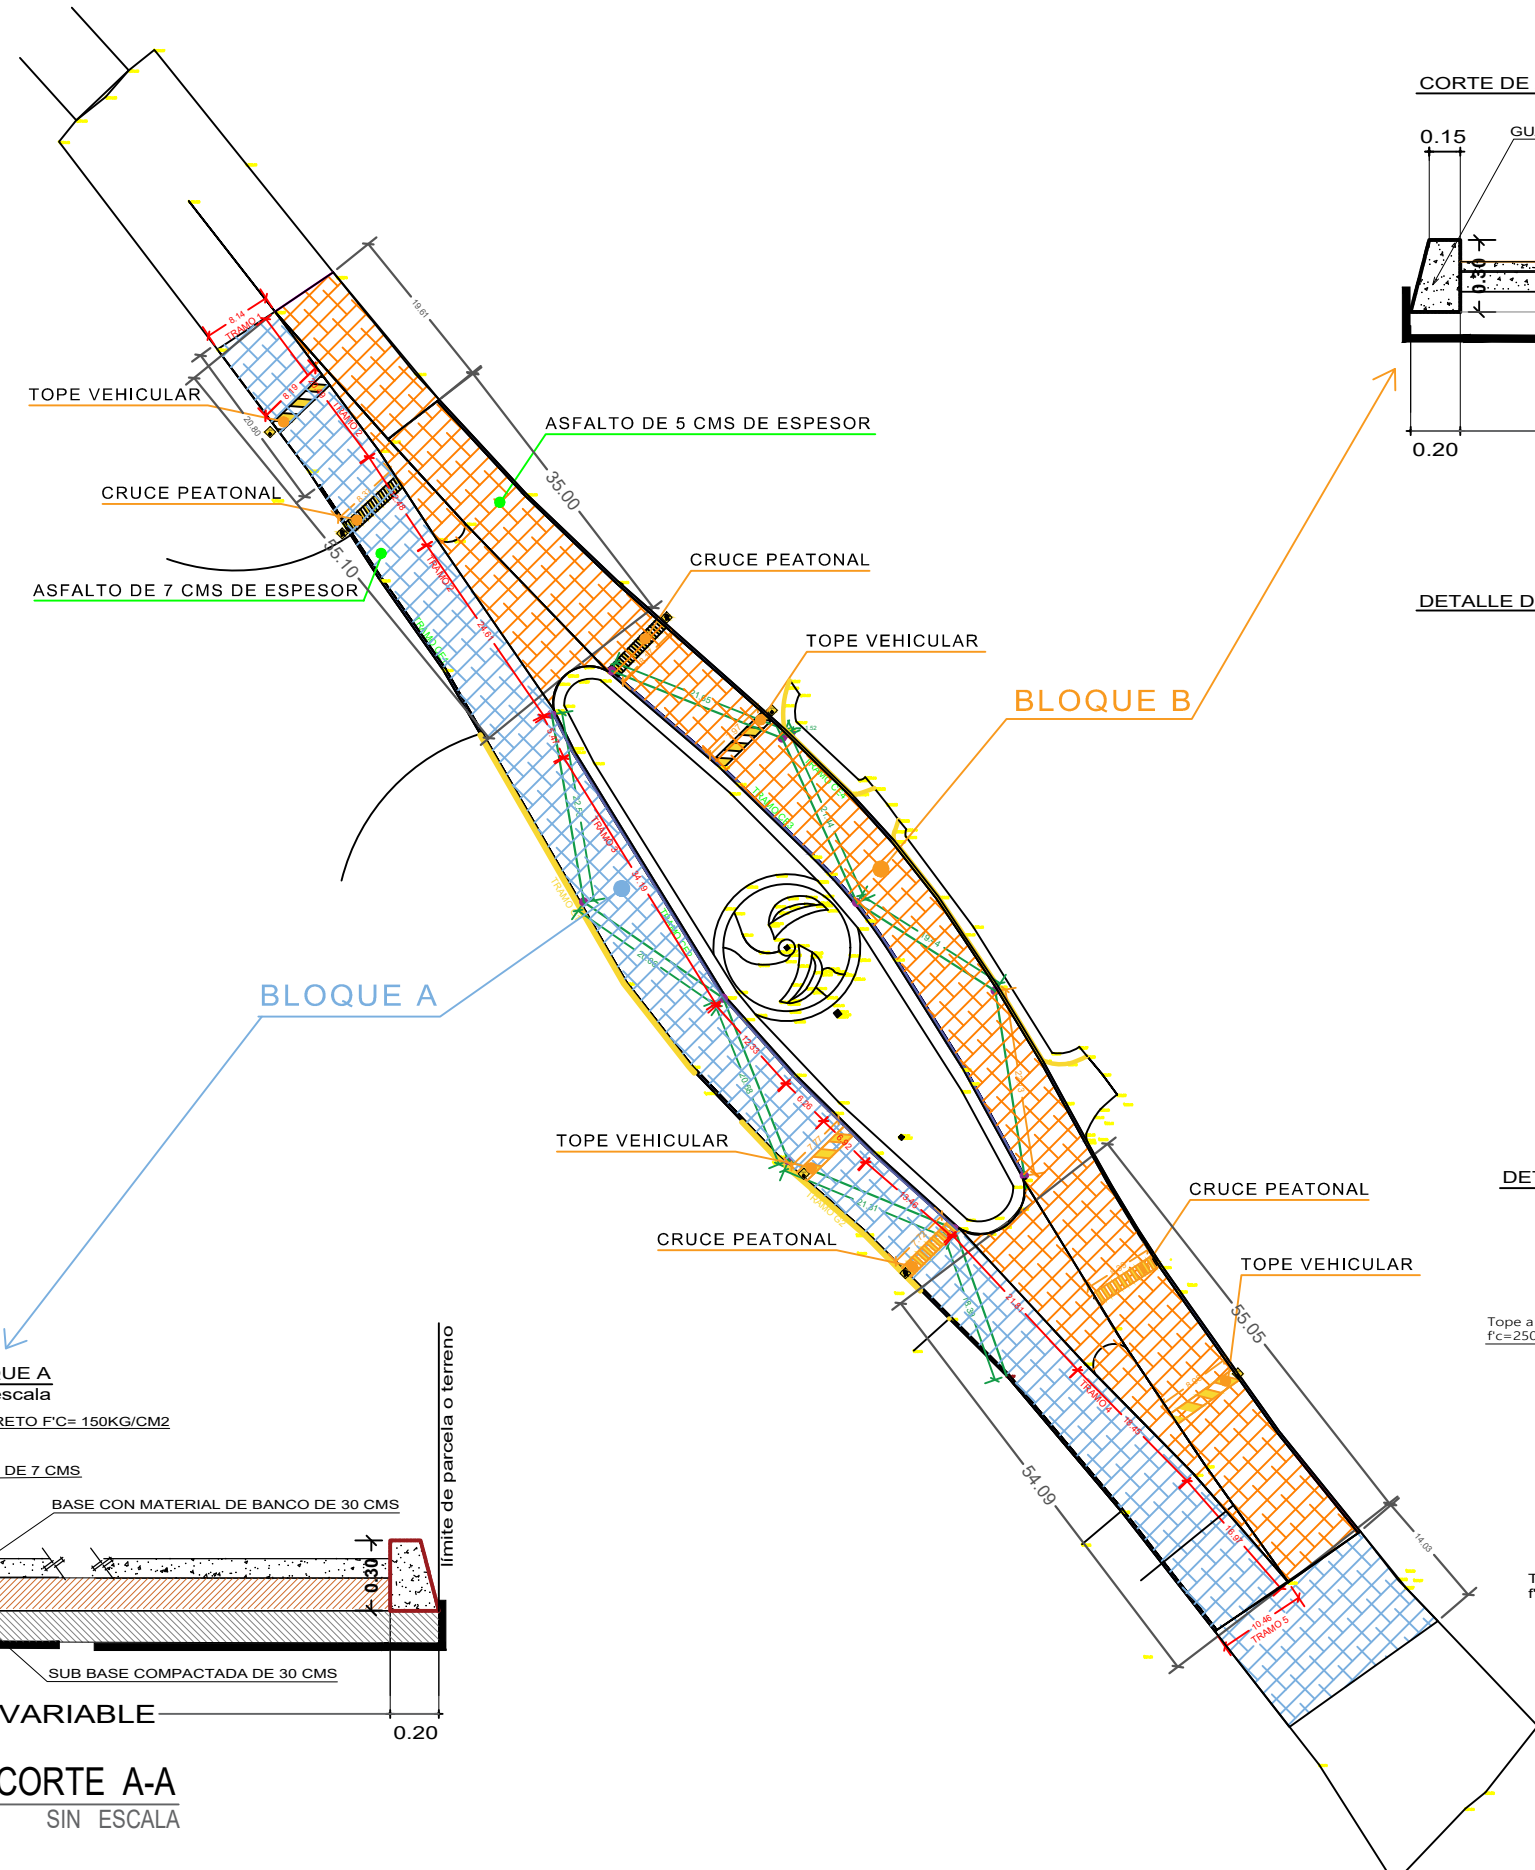


SIMBOLOGIA

	CONCRETO ESTAMPADO		SEÑALIZACIÓN PARA CRUCE VEHICULAR
	ASFALTO DE 5 CMS PROYECTO		SEÑALIZACIÓN PARA TOPE
	ASFALTO DE 7 CMS PROYECTO		
	GUARNICIÓN		
	TOPE DE CONCRETO		
	CRUCE PEATONAL		
	POLIDUCTO DE 1"		
	FOCO LED SPOT		
	ÁRBOLES PROYECTO		

NOTAS

*GUARNICIÓN DE CONCRETO SIMPLE HECHO EN OBRA F'c=150KG/CM2 EN SECCIÓN 15X20X30 CM.
 *SUMINISTRO Y COLOCACIÓN DE CARPETA ASFÁLTICA DE 7 CMS DE ESPESOR COMPACTOS, CON AGREGADOS DE 3/4" A FINOS, CON CEMENTO ASFÁLTICO. INCLUYE: RIEGO DE LIGA, ACARREROS, MATERIALES, EQUIPO, MANO DE OBRA.
 *SUMINISTRO Y COLOCACIÓN DE CARPETA ASFÁLTICA DE 5 CMS DE ESPESOR COMPACTOS, CON AGREGADOS DE 3/4" A FINOS, CON CEMENTO ASFÁLTICO. INCLUYE: RIEGO DE LIGA, ACARREROS, MATERIALES, EQUIPO, MANO DE OBRA.
 *CONCRETO ESTAMPADO CON ESPESOR DE 10 CM F'c=150KG/CM2, ACABADO RALLADO SEGUN SUPERVISOR Y LINEA DE ANCHO DE 30 CM EN FORMA DE LADRILLO, CON COLOR TERRACOTA, INCLUYE: SELLADOR, DESMOLDANTE, COLORANTE, MOLDE, SUMINISTRO DE MATERIALES HASTA EL SITIO DE LA OBRA, ACARREROS, MANOBRAS LOCALES, CIMBRA Y DESCIMBRA, MANO DE OBRA.
 *SUMINISTRO Y COLOCACIÓN DE POLIDUCTO DE 1" Y CABLE SUBTERRÁNEO 1+1 CAL. 6.
 *SEÑALIZACIÓN PARA TOPE VEHICULAR Y CRUCE PEATONAL.

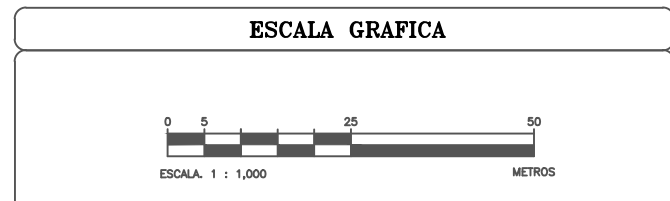

Río Grande
2021-2024

R. AYUNTAMIENTO DE RÍO GRANDE, ZAC.
2021-2024

Dirección de Desarrollo Social
Constitución No. 36, Col. Centro, Río Grande, Zac. Tel. 498983918

PROYECTO:
CARPETA ASFÁLTICA EN BOULEVARD EVA SÁMANO DE LÓPEZ MATEOS, TRAMO LA GLORIETA, RÍO GRANDE, ZAC.

UBICACIÓN:
BOULEVARD EVA SÁMANO DE LÓPEZ MATEOS, RÍO GRANDE, ZAC.

PLANO:
PLANO ARQUITECTÓNICO

PRESIDENTE MUNICIPAL DE RÍO GRANDE
LIC. MARIO CORDOVA LONGORIA

DIRECTOR DESARROLLO ECONOMICO Y SOCIAL
ING. HUMBERTO GARCIA QUIRINO

JEFE DE AREA TECNICA ING. JORGE LUIS TENORIO GARCIA	REVISOR:
ELABORÓ: ARQ. LIZBETH VILLEGAS SALDAÑA	ESCALA: 1:100
FECHA: DICIEMBRE - 2022	NÚMERO DE PLANO: 1 DE 1
ACOTACIONES: METROS	PLANO: ARQ-01